


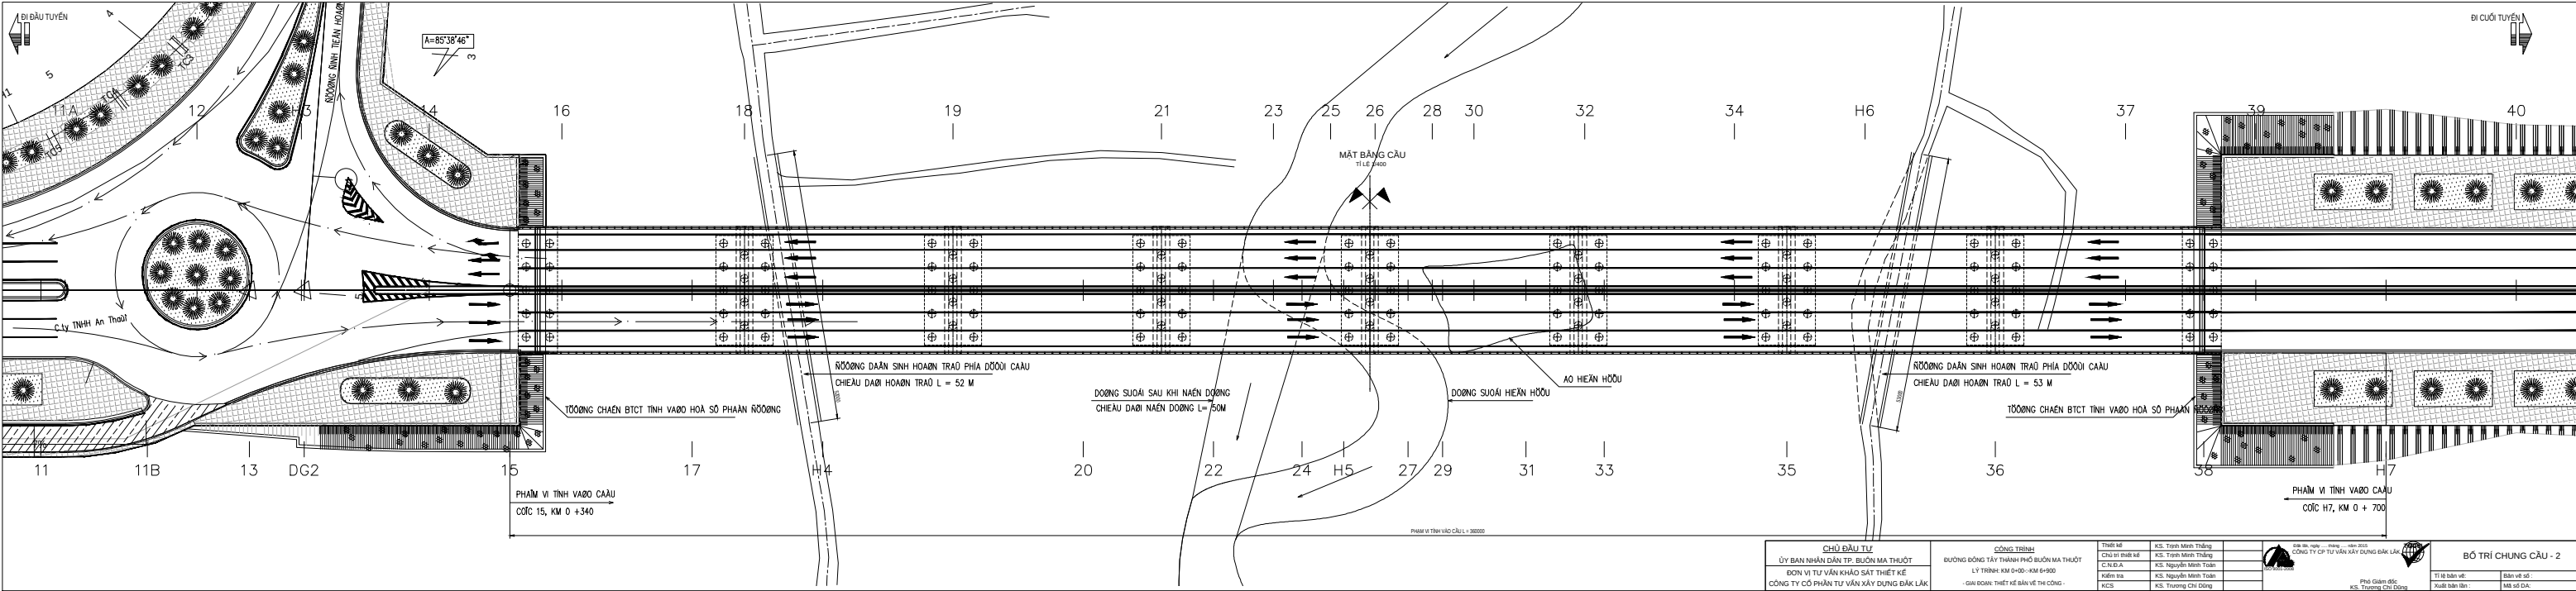

CHỦ ĐẦU TƯ		CÔNG TRÌNH					
ỦY BAN NHÂN DÂN TP. BUỒN MA THUỘT		ĐƯỜNG ĐÓNG TẤY THÀNH PHỐ BUỒN MA THUỘT		Cấp độ dự án: Dự án - năm 2013		CÔNG TY CỔ PHẦN TƯ VẤN XÂY DỰNG ĐẮK LẮK	
ĐƠN VỊ TƯ VẤN KHẢO SÁT THIẾT KẾ		LÝ TRÌNH: KM 0+00 - KM 6+000		Chủ trì thiết kế		BỐ TRÍ CHUNG CẦU - 2	
CÔNG TY CỔ PHẦN TƯ VẤN XÂY DỰNG ĐẮK LẮK		Giai đoạn thiết kế bản vẽ thi công		Chủ trì thiết kế		Tỉ lệ bản vẽ	
				Kiểm tra		Bản vẽ số	
				KCS		Mô số DA	
				KCS		Mô số DA	
