


CHÍNH DIỆN MỐ M1

MẶT CẮT A-A, TỶ LỆ: 1/125

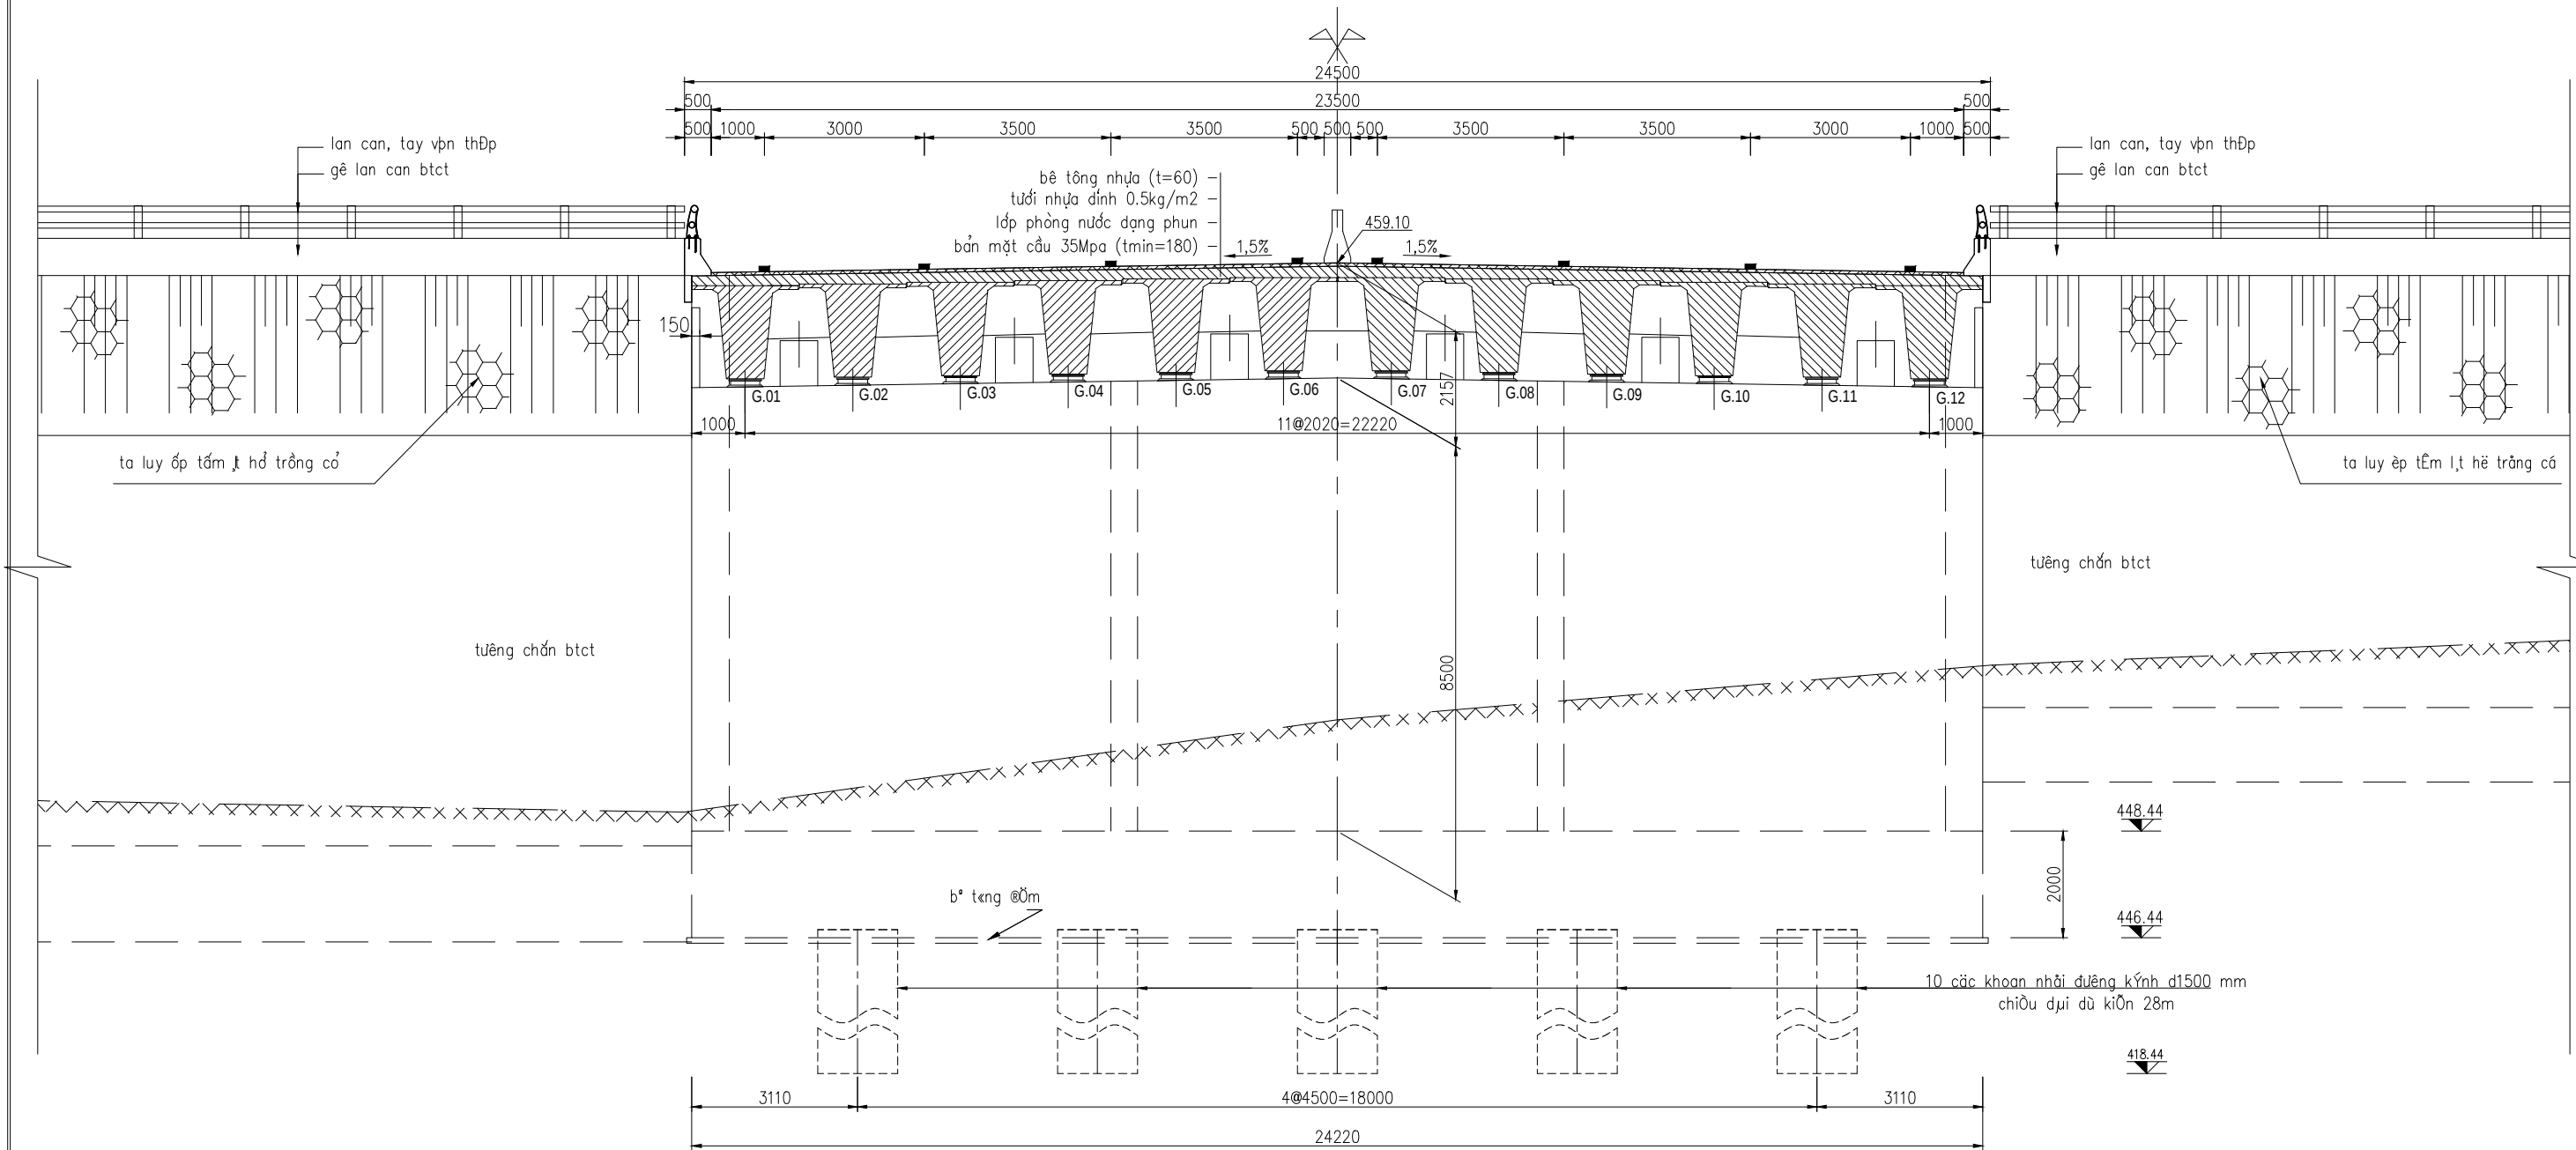

ghi
chỗ:
1. tết c1kỷch th íc ghi @-n vậ mm trở khi cấ quy @phn kh,c.
2. cao @e ghi @-n vậ m

CH Ế Ộ T Y BAN NHÂN DÂN TP. BUỒN MA THU Ộ T Đ Ộ NV T Ộ VNKH O SÁT THI Ộ TK CÔNG TY C Ộ PH NT Ộ VN XÂY D Ộ NG ĐẮK LẮK	CÔNG TRÌNH Đ Ộ NG ĐÔNG TÂY THÀNH PH Ộ BUỒN MA THU Ộ T LÝ TRÌNH: KM 0+00-:KM 6+900 - GIAI ĐO N: THI Ộ TK Ộ BN V THI CÔNG -	Thi t k	KS. Tr nh Minh Th ng	ĐẮC LẮK ISO 9001-2008 Đắc lắk, ngày tháng năm 2015 CÔNG TY CP T Ộ VN XÂY D Ộ NG ĐẮK LẮK TQCSI Phó Giám đ c KS. Tr ộ ng Chí Dũng	BỐ TRÍ CHUNG CẦU - 3 T l b nv Ộ : B nv s Ộ : Xu t b n l n Ộ : Mã s Ộ ĐA:	
		Ch ộ trì thi t k	KS. Tr nh Minh Th ng			
		C.N.Đ.A	KS. Nguy n Minh Toán			
		Ki m tra	KS. Nguy n Minh Toán			
		KCS	KS. Tr ộ ng Chí Dũng			